


**LEGENDA**

	AREE FERROVIARIE ESISTENTI Art. 3.2.2		AREE DEI NODI VIARI E ROTATORIE STRADALI Art. 3.2.2
	AREE PER LA VIABILITA' ESISTENTI Art. 3.2.2		AREE PER LA VIABILITA' IN PROGETTO Art. 3.2.2
	CORSI E SPECCHI D'ACQUA		AREE CIMITERIALI Art. 3.2.3
	AREE PER IMPIANTI URBANI Art. 3.2.3		
	AREE PER SERVIZI SOCIALI ED ATTREZZATURE, PUBBLICHE O D'USO PUBBLICO, PER L'ISTRUZIONE: m = MATERNA e = elementare, M = MEDIA Art. 3.2.4		
	AREE PER SERVIZI SOCIALI ED ATTREZZATURE, PUBBLICHE O D'USO PUBBLICO, PER ATTREZZATURE DI INTERESSE COMUNE Art. 3.2.4		
	AREE PER SERVIZI SOCIALI ED ATTREZZATURE, PUBBLICHE O D'USO PUBBLICO, PER SPAZI PUBBLICI A PARCO, PER IL GIOCO E LO SPORT Art. 3.2.4		
	AREE PER SERVIZI SOCIALI ED ATTREZZATURE, PUBBLICHE O D'USO PUBBLICO, A SERVIZIO DELLA MOBILITA' (PARCHEGGI) Art. 3.2.4		
	AREE PER SERVIZI SOCIALI ED ATTREZZATURE, PUBBLICHE O D'USO PUBBLICO, A SERVIZIO DEGLI INSEDIAMENTI PRODUTTIVI, COMMERCIALI, RICETTIVI Art. 3.2.4 (STANDARD, VERDE AMBIENTALE DI RISPETTO, COMPENSAZIONE, RETE ECOLOGICA)		
	AREE PER SERVIZI SOCIALI ED ATTREZZATURE, PRIVATE D'INTERESSE COLLETTIVO Art. 3.2.5		
	AREE PRODUTTIVE CONFIGURATE E DI COMPLEMENTAMENTO Art. 3.5.2		AREE PRODUTTIVE DI NUOVO IMPIANTO Art. 3.5.3
	AREE A VERDE DI RISPETTO AMBIENTALE Art. 4.3.7		
	LIMITI DELLE FASCE DI RISPETTO DI STRADE E NODI VIARI, CORSI D'ACQUA, FERROVIE, IMPIANTI TECNOLOGICI PUBBLICI Art. 4.2.1, 4.2.2, 4.2.3, 4.2.4, 4.2.6, 4.2.7		
	LIMITI FASCIA DI RISPETTO CIMITERIALE Art. 4.2.5		CONFINI COMUNALI
	AMBITO SOGGETTO A PIANIFICAZIONE ESECUTIVA		
	SUDDIVISIONE IN AMBITI DELL'AMBITO PE1 SOGGETTO A PIANIFICAZIONE ESECUTIVA		
	VIABILITA' DI ACCESSO E DI DISTRIBUZIONE ALL'AMBITO PE1		
	AREA RICOMPRESA NELL'ACCORDO DI PIANIFICAZIONE RICADENTE NEL TERRITORIO DI CASALVOLONE		

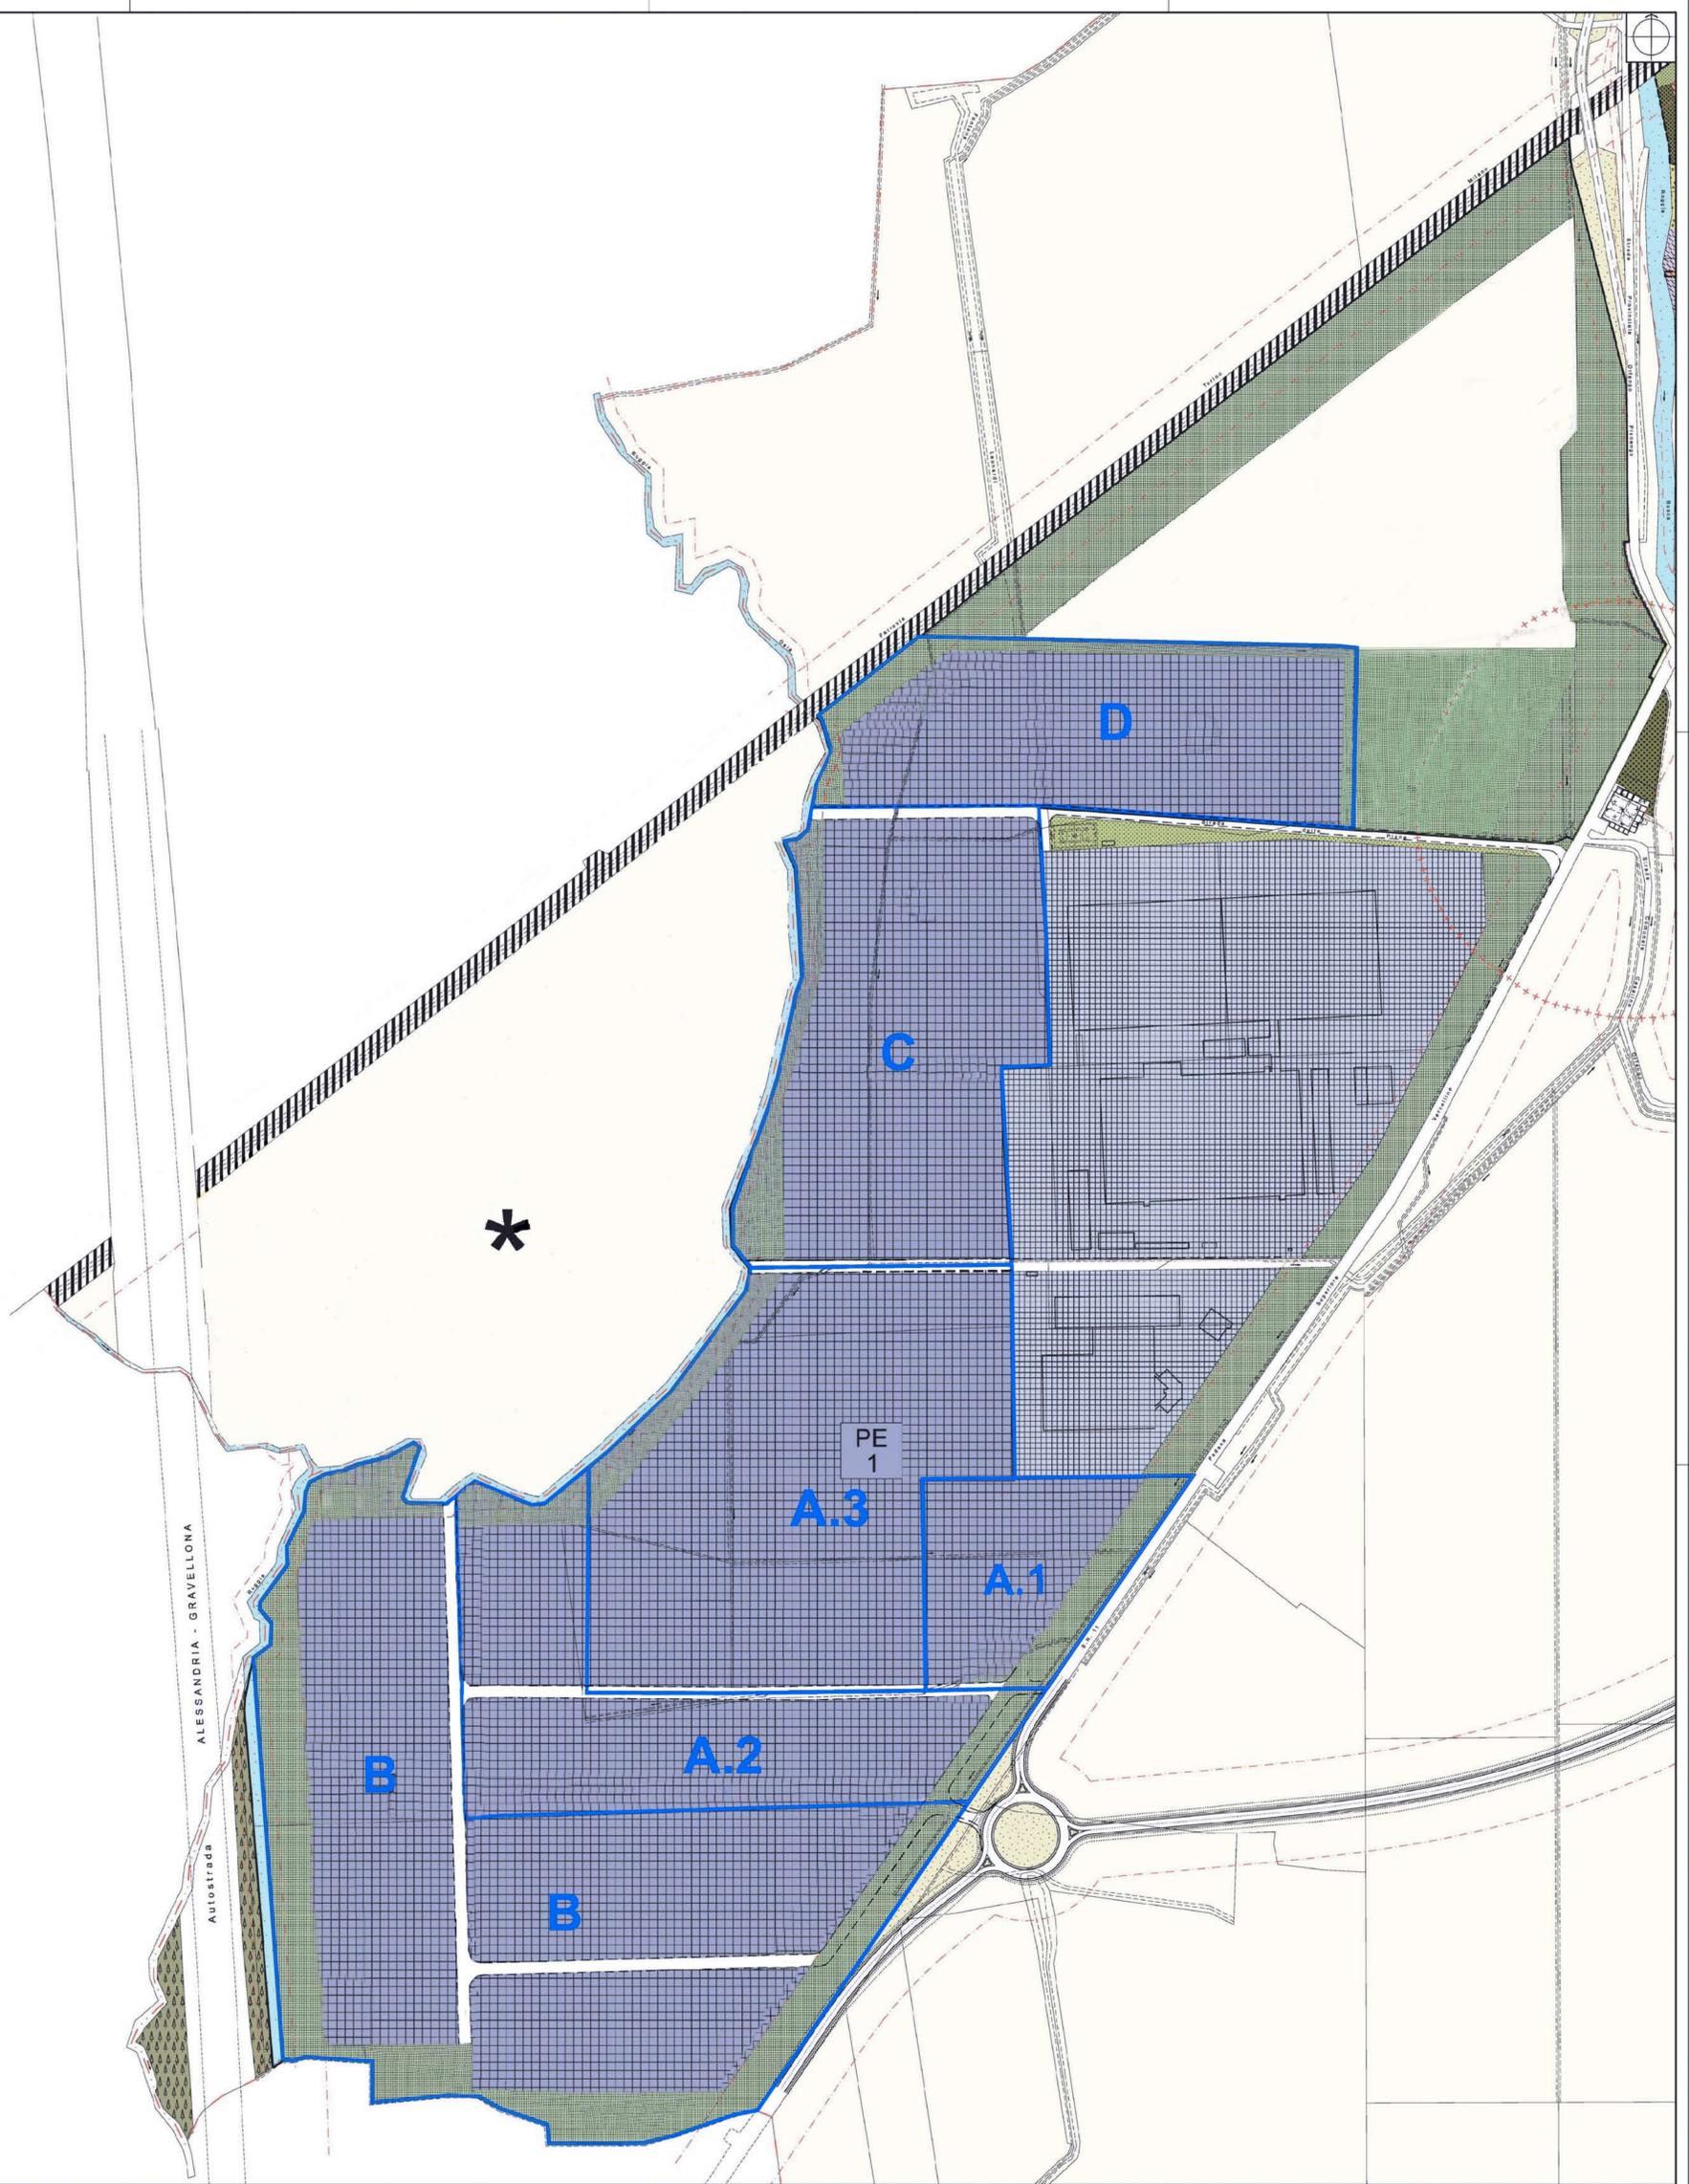

Regione Piemonte Provincia Novara	<b>Comune di CASALINO</b>	
A.S.L. n. 13	<b>P.R.G.C. 2009</b> Nuovo Piano Regolatore Generale Comunale	
Legge regionale n. 96 del 5.12.1977 successive modificazioni e integrazioni	Progettista: Architetto Francesco Brughano Collaborazione: Architetto Estella Ferrara	
Elaborati del: CONTRORDEDUZIONI OSSERVAZIONI REGIONALI art. 16, 16 L.R. 56/77 s.m.i.	Il Sindaco	Il Segretario comunale
Progetto Definitivo MARZO 2014	Il Progettista	
Progettisti: dott. urb. Federico Tenconi dott. urb. Roberta Gasparini	Il Responsabile del procedimento	
Scala 1:2000	delibera C.C. n. ... del ...31.03.2014...	
Tav. <b>P 6</b>	Titolo dell'elaborato:	
<b>Perimetrazione urbana: Area industriale: destinazione e uso delle aree</b>		