


LEGENDA

- AREE FERROVIARIE ESISTENTI E IN PROGETTO Art. 3.2.2
- AREE PER LA VIABILITA' ESISTENTI E IN PROGETTO Art. 3.2.2
- CORSI E SPECCHI D'ACQUA
- AREE PER IMPIANTI URBANI Art. 3.2.3
- AREE PER SERVIZI SOCIALI ED ATTREZZATURE, PUBBLICHE O D'USO PUBBLICO: Art. 3.2.4
- AREE PER SERVIZI SOCIALI ED ATTREZZATURE, PUBBLICHE O D'USO PUBBLICO: AREA DELL' ISOLA ECOLOGICA Art. 3.2.4
- AREE PER SERVIZI SOCIALI ED ATTREZZATURE, PUBBLICHE O D'USO PUBBLICO: AL SERVIZIO DEGLI INSEDIAMENTI PRODUTTIVI, COMMERCIALI, RICETTIVI Art. 3.2.4
- AREE PER SERVIZI SOCIALI ED ATTREZZATURE, PRIVATE D'INTERESSE COLLETTIVO Art. 3.2.5
- AREE DEL CENTRO STORICO, NUCLEI MINORI Art. 3.3.1, 3.3.2, 3.3.3, 3.3.4, 3.3.5
- AREE DEL NUCLEO MINORE: CASTELLO DI PONZANA, BENE DI CARATTERIZZAZIONE DA PTP Art. 3.3.1, 3.3.5
- AREE RESIDENZIALI Art. 3.4.1, 3.4.2, 3.4.3, 3.4.4, 3.4.5
- AREE A VERDE PRIVATO Art. 3.4.6
- AREE PRODUTTIVE INDUSTRIALI - ARTIGIANALI Art. 3.5.1, 3.5.2, 3.5.3
- AREE COMMERCIALI Art. 3.5.4
- AREE RICETTIVE E PER IL TEMPO LIBERO Art. 3.5.5
- AREE AGRICOLE PRODUTTIVE Art. 3.6.3
- AREE AGRICOLE CON INSEDIAMENTI RURALI Art. 3.6.4
- AREE AGRICOLE CON EDIFICI RURALI IN AMBITO URBANO Art. 3.6.5
- AREE AGRICOLE PROTETTE: RISERVA DELLA PALUDE DI CASALBELTRAME Art. 3.6.6, 4.3.6
- LIMITE DELLE FASCE DI RISPETTO DI STRADE E NODI VIARI, CORSI D'ACQUA, FERROVIE, IMPIANTI TECNOLOGICI PUBBLICI Art. 4.2.1, 4.2.2, 4.2.3, 4.2.4, 4.2.7
- LIMITE FASCIA DI RISPETTO CIMITERIALE Art. 4.2.5
- LIMITE FASCIA DI RISPETTO DEI POZZI IDROPOTABILI Art. 4.2.6
- PERIMETRAZIONE DEL CENTRO STORICO
- RETE DEGLI ITINERARI Art. 4.3.6
- AREE A VERDE DI RISPETTO AMBIENTALE Art. 4.3.7
- LINEE ELETTRICHE AEREE ESTERNE
- CONFINI COMUNALI

COMUNE DI CASALVOLONE: AREE PER SERVIZI SOCIALI ED ATTREZZATURE, A SERVIZIO DEGLI INSEDIAMENTI PRODUTTIVI
 COMUNE DI CASALVOLONE: AREE PRODUTTIVE DI NUOVO IMPIANTO
 AREA RICOMPRESA NELL'ACCORDO DI PIANIFICAZIONE RICADENTE NEL TERRITORIO DI CASALVOLONE

LEGENDA (DESUNTA DA ELABORATO GEOLOGICO ATG 02)

- PORZIONI DI TERRITORIO IN CLASSE IIa
- PORZIONI DI TERRITORIO IN CLASSE IIb
- PORZIONI DI TERRITORIO IN CLASSE IIIa1
- PORZIONI DI TERRITORIO IN CLASSE IIIb4
- AREE INTERESSATE DA ACQUE DI ESONDAZIONE A BASSA ENERGIA E CON BATTENTI IDRICI INFERIORI A 40 CM
- AREE INTERESSATE DA ACQUE DI ESONDAZIONE A BASSA ENERGIA E CON BATTENTI IDRICI INFERIORI A 40 CM A RIDOSSO DEI CORSI D'ACQUA PRINCIPALI

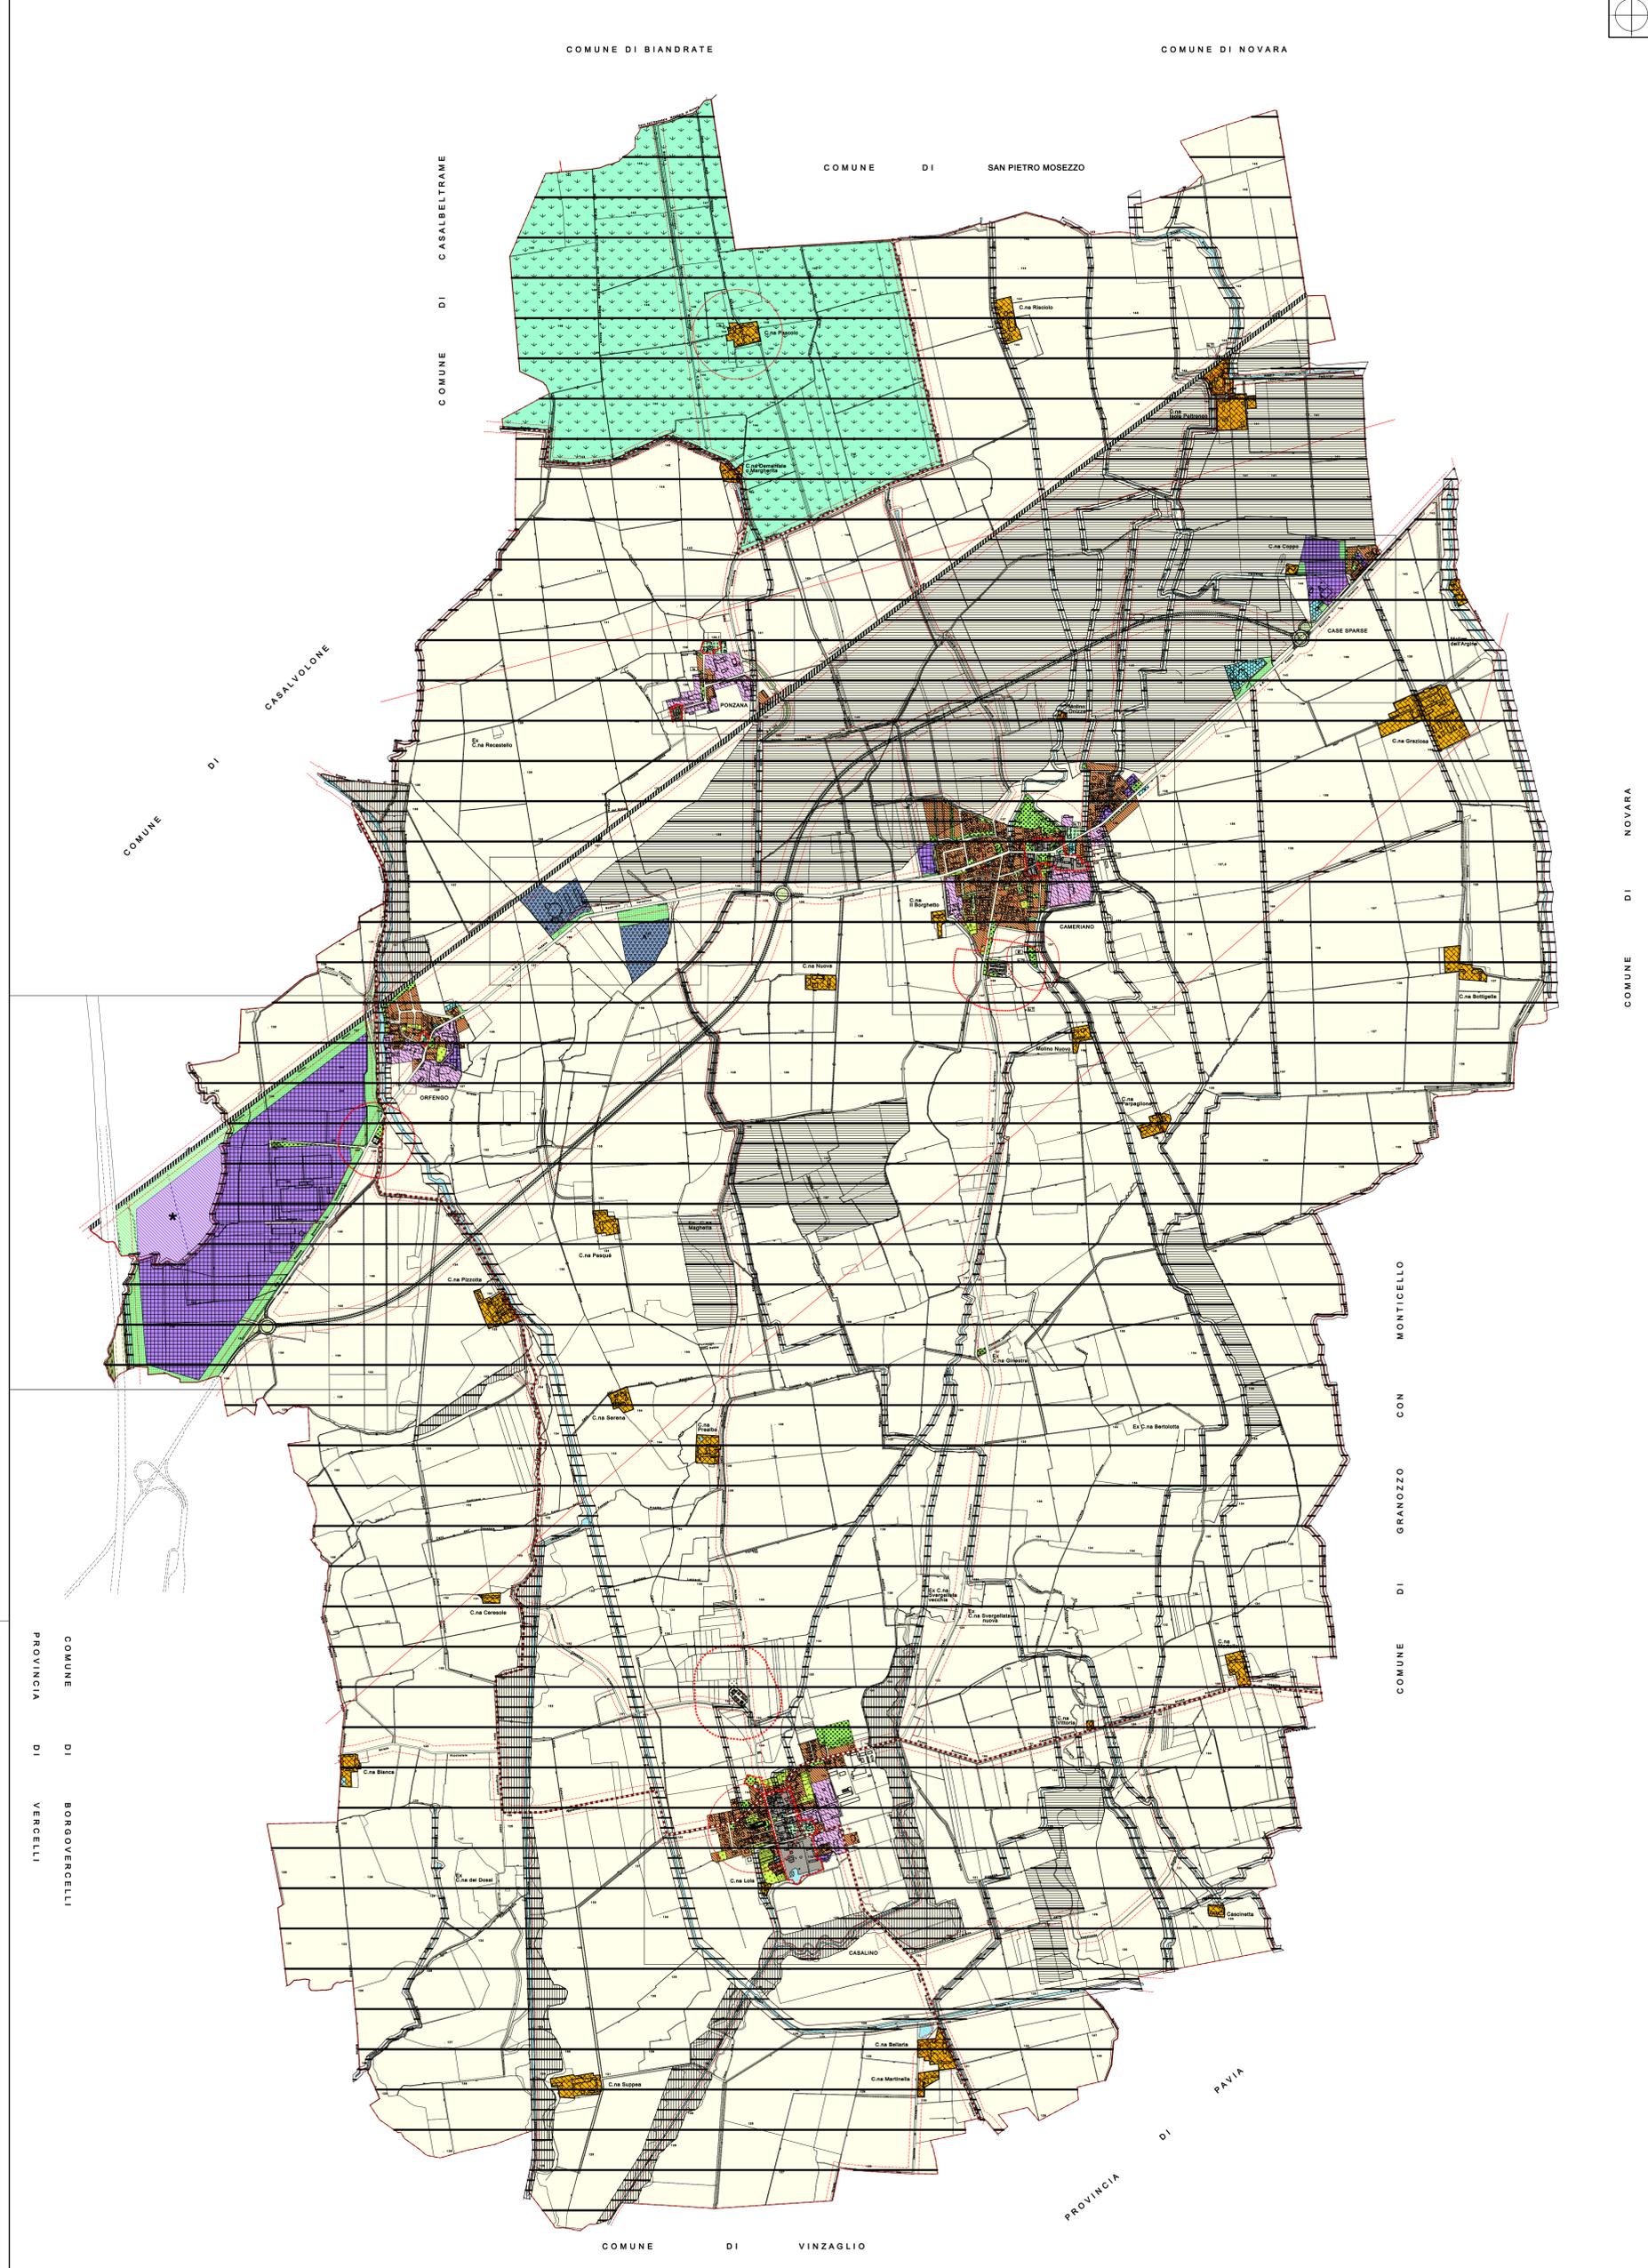

Regione Piemonte
Provincia Novara

Comune di CASALINO

A.S.L. n. 13

Legge regionale n. 56 del 5.12.1977 successive modificazioni e integrazioni

P.R.G.C. 2009
Nuovo Piano Regolatore Generale Comunale

Progettista: Architetto Francesco Brugnano
Collaborazione: Architetto Estella Ferrara

delibera C.C. n. del esecutiva il

Elaborati del:	Il Sindaco	Il Segretario comunale	Il Progettista
PROGETTO DEFINITIVO			
base cartografica aggiornata al:	Il Responsabile del procedimento		Il Geologo
DICEMBRE 2008			
Scala 1:10000	Titolo dell'elaborato:		
Tav. P 9	Carta di sintesi della pericolosità geomorfologica e dell'ideoneità all'utilizzazione urbanistica		