

Prot. n. 4573
data 29/10/2012

bollo

COMUNE DI CASALINO
PROVINCIA DI NOVARA
UFFICIO TECNICO

28060 Casalino - via san Pietro n. 3 - Tel. 0321 870112 - Fax n. 0321 870247
Codice Fiscale e Partita I.V.A.: 00467290037

PERMESSO DI COSTRUIRE N.	72-12	del	26.10.2012
---------------------------------	--------------	------------	-------------------

IL RESPONSABILE DELLO SPORTELLO UNICO PER L' EDILIZIA

Vista la richiesta pervenuta in data 25.10.2012, Prot. n. 4573, presentata da ENEL DISTRIBUZIONE SPA (Codice Fiscale:05779711000), con sede in ROMA Via Ombrone n 2 per ottenere il PERMESSO DI COSTRUIRE per l'esecuzione di lavori di SCAVO PER POSA IMPIANTO ELETTRICO B.T. E SOSTITUZIONE NR. 3 PALI IN COMUNE DI CASALINO Via Peltrengo, frazione CAMERIANO, con allegato progetto, redatto da ENEL DISTRIBUZIONE S.P.A.;

Accertato che il richiedente ha titolo per richiedere il suddetto Permesso di Costruire;

Viste le leggi 17 agosto 1942, n.1150; 6 agosto 1967, n.765; 28 gennaio 1977, n.10 e 28 febbraio 1985, n.47 e successive modifiche e integrazioni;

Vista la L.R. 5 dicembre 1977, n.56 e successive modifiche e integrazioni

Viste le Norme di Attuazione del P.R.G.C., di igiene e polizia locale;

Vista la legge 9 gennaio 1989, n. 13 come modificato dalla legge 27 febbraio 1989, n. 62 e il D.M. 14 giugno 1989, n. 236, la legge 30 marzo 1971, n. 118; il D.P.R. 27 luglio 1996, n. 503 e la legge quadro 5 febbraio 1992, n. 104 sul superamento e l'eliminazione delle barriere architettoniche;

Vista la legge 24 marzo 1989, n.122 in materia di parcheggi;

Vista la legge 5 marzo 1990, n.46 e il relativo regolamento di attuazione approvato con D.P.R. 6 dicembre 1991, n.447 sulla sicurezza degli impianti tecnici;

Vista la legge 9 gennaio 1991, n.10 e le relative norme attuative, fra cui il regolamento approvato con D.P.R. 26 agosto 1993, n.412 sul contenimento dei consumi energetici negli edifici;

Visto il D.P.C.M. 1° marzo 1991 relativo ai limiti massimi di esposizione al rumore negli ambienti abitativi e nell'ambiente esterno;

Visto il Nuovo Codice della Strada approvato con D.Lgs. 30 aprile 1992, n.285 integrato e corretto con D.Lgs. 10 settembre 1993, n.360;

Visto il Regolamento di esecuzione del Nuovo Codice della Strada approvato con D.P.R. 16 dicembre 1992, n.495 integrato e corretto con D.P.R. 26 aprile 1993, n.147 e con D.P.R. 16 settembre 1996, n.610;

Visto l'art.4 del decreto-legge 5 ottobre 1993, n.398, così come sostituito con la legge di conversione 4 dicembre 1993, n.493, così come sostituito dall'art.2 comma 60 della legge 23 dicembre 1996, n.662;

Visto il D.P.R. 06.06.2001, n.380, recante "Testo Unico delle disposizioni legislative e regolamentari in materia edilizia" e successive modificazioni;

Visto il D. Lgs. 18.08.2000, n.267 recante "Testo unico delle Leggi sull'ordinamento degli Enti locali" e successive modificazioni;

Viste le indicazioni di cui alla D.G.U. n. 70 del 14.11.2005, relativamente alla manomissione del suolo pubblico comunale;

Fatti salvi e impregiudicati i diritti dei terzi,

Visto che detto intervento edilizio:

NON E' SOGGETTO A CONTRIBUTO DI COSTRUZIONE di cui all'art.16 e seguenti del t.u. n.380/2001.

E' SOGGETTO A CONTRIBUTO DI COSTRUZIONE di cui all'art.16 e seguenti del t.u. n.380/2001 per complessivi €.....


Vista la ricevuta del versamento per il Contributo di costruzione, determinato in:

-€..... per gli oneri di urbanizzazione primaria;

-€..... per gli oneri di urbanizzazione secondaria;

-€..... per contributo relativo al costo di costruzione.

Rilascia a ENEL DISTRIBUZIONE SPA il presente

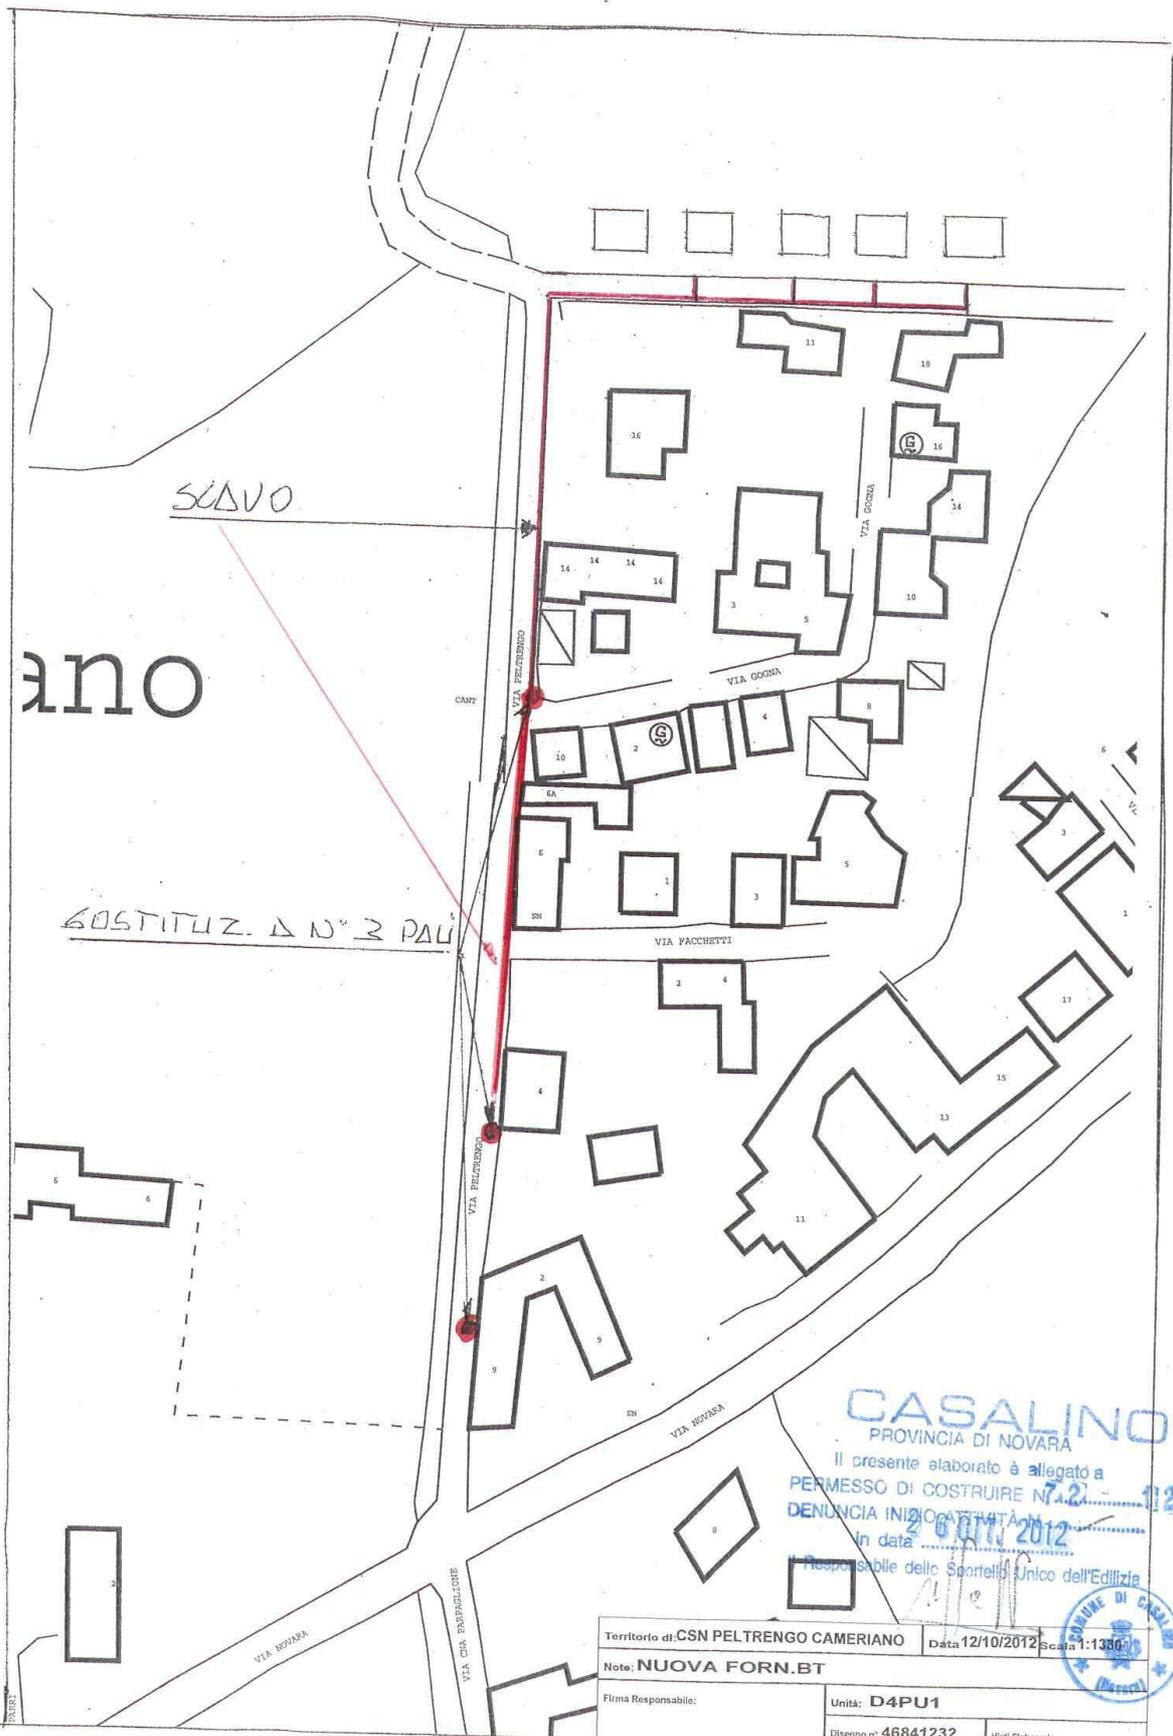

ano

SUSVO

GOSTITUZ. Δ N° 3 PALI

CASALINO
 PROVINCIA DI NOVARA
 Il presente elaborato è allegato a
PERMESSO DI COSTRUIRE N° 7.2
DENUNCIA INIZIATIVA
 in data **26 OTT 2012**
 Responsabile dello Sportello Unico dell'Edilizia



Territorio di: CSN PELTRENGO CAMERIANO		Data: 12/10/2012	Scala: 1:1380
Note: NUOVA FORN.BT			
Firma Responsabile:		Unità: D4PU1	
		Disegno n° 46841232	Visi Elaborazione

Permesso di costruire

per l'esecuzione dei lavori di SCAVO PER POSA IMPIANTO ELETTRICO B.T. E SOSTITUZIONE NR. 3 PALI IN COMUNE DI CASALINO, Via Peltrengo, frazione CAMERIANO, con allegato progetto, redatto da ENEL DISTRIBUZIONE S.P.A..

CONDIZIONI GENERALI


- 1) L'autorizzazione viene concordata senza pregiudizio nei diritti di terzi, con piena facoltà di revoca in qualsiasi tempo, per motivi di pubblico interesse, a giudizio insindacabile dell'Amministrazione Comunale o di modificarla anche mediante l'aggiunta di nuove condizioni non precedentemente considerate.
- 2) Oltre alle condizioni elencate nei successivi articoli, la presente autorizzazione si intende subordinata alle seguenti disposizioni:
 - la sagoma stradale non venga in nessun modo deformata o alterata;
 - tanto in corso dei lavori quanto dopo l'ultimazione dei medesimi, le opere permesse non abbiano mai a compromettere la continuità e sicurezza del transito;
 - non siano in alcun modo pregiudicati i diritti di terzi e che tutti gli eventuali danni derivanti dalle opere concesse vengano di volta in volta sollecitamente riparati;
 - per tutta la durata dell'autorizzazione, il titolare della medesima tenga sempre il Comune sollevato ed indenne da ogni responsabilità per danni dalle opere permesse, sia durante l'esecuzione dei lavori che dopo l'ultimazione degli stessi, fino al collaudo definitivo delle opere;
 - vengano scrupolosamente osservate le prescrizioni vigenti in tema di LL.PP. e quelle riguardanti la tutela delle strade e della circolazione;
 - ogni lavoro dovrà essere condotto a termine nel più breve tempo possibile e saranno adottati tutti i provvedimenti necessari per rendere sicuro il transito dei pedoni e per garantire la continuità del traffico. I reinterri saranno eseguiti in giornata.
- 3) Il Concessionario dovrà costantemente tenere in luogo dei lavori l'atto autorizzativo da esibire, se richiesto, a tutti i funzionari incaricati.
- 4) La manutenzione delle opere contemplate nell'autorizzazione e quella di altre opere che fossero in seguito prescritte per garantire la buona conservazione della strada, restano a carico del Concessionario, il quale dovrà sempre ed immediatamente provvedere a richiesta dell'Amministrazione Comunale, pena la revoca dell'autorizzazione.
- 5) In caso di revoca dell'autorizzazione il Concessionario dovrà a propria cura e spese ed entro il termine indicato nell'atto di revoca, rimuovere le opere e rimettere la strada e le sue pertinenze nella primitiva condizione, prendendo in merito accordi con l'Ufficio Tecnico Comunale.
- 6) Il ripristino del corpo stradale dovrà essere effettuato con materiale arido ben costipato a strati, mentre il ripristino della pavimentazione dovrà essere eseguito utilizzando la stessa tipologia di materiale. Eventuali cedimenti che si dovessero verificare nell'arco di 6 mesi dall'ultimazione lavori, dovranno essere sistemati a cura dell'autorizzato.

Il Responsabile dello Sportello Unico per l'Edilizia
(arch. Antonella Ferrari)



Il sottoscritto GASPARDINI GABRIELE
in qualità di TECNICO ENEC
dichiara di avere ritirato oggi 31-10-12 l'originale del presente permesso di costruire e di obbligarsi
all'osservanza di tutte le condizioni e prescrizioni cui il rilascio stesso è stato subordinato.

IL DICHIARANTE

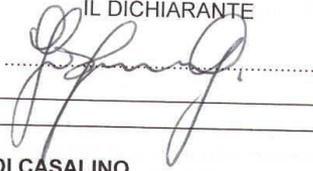

COMUNE DI CASALINO

Il presente permesso di costruire è stato pubblicato all'Albo Pretorio on line in data

al n.

Casalino, li

IL MESSO COMUNALE



